




EDIFICIO

LA ESTACIÓN

1 DORMITORIO. PLANTA PRIMERA.
APARTAMENTO 04

SUP. CONSTRUIDA APROX. VIVIENDA **47.41 m²**

ESPACIOS INTERIORES:		m ²
1	Salón	19.10
2	Cocina	5.32
3	Baño 1	3.83
4	Dormitorio 1	10.33
SUPERFICIE ÚTIL APROX. ESP. INTERIORES		38.58

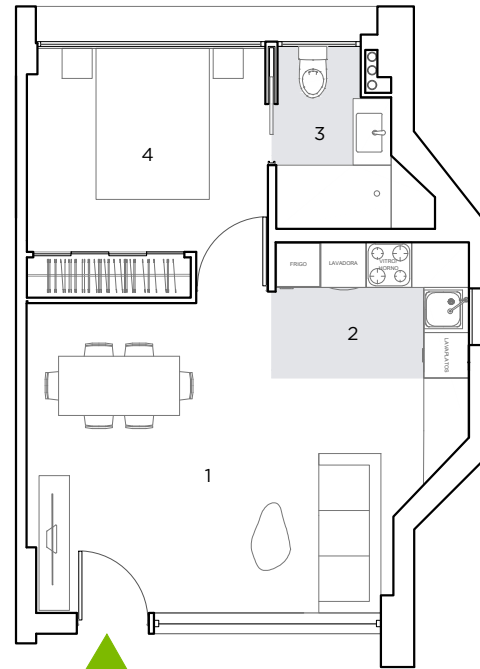

ESCALA 1/100

