




EDIFICIO

# LA ESTACIÓN

1 DORMITORIO. PLANTA PRIMERA.  
APARTAMENTO 05

SUP. CONSTRUIDA APROX. VIVIENDA 41.52 m<sup>2</sup>

ESPACIOS INTERIORES:		m <sup>2</sup>
1	Salón	16.93
2	Cocina	4.66
3	Baño 1	4.34
4	Dormitorio 1	9.25
<b>SUPERFICIE ÚTIL APROX. ESP. INTERIORES</b>		<b>35.18</b>

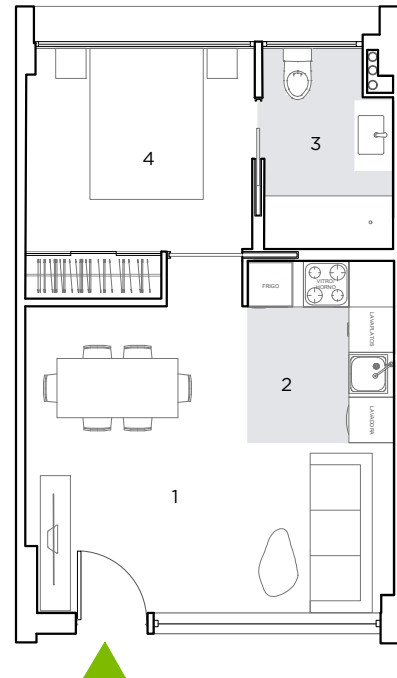

ESCALA 1/100

