




EDIFICIO

# LA ESTACIÓN

1 DORMITORIO. PLANTA PRIMERA.  
APARTAMENTO 06

SUP. CONSTRUIDA APROX. VIVIENDA 42.14 m<sup>2</sup>

ESPACIOS INTERIORES:		m <sup>2</sup>
1	Salón	17.27
2	Cocina	4.64
3	Baño 1	4.32
4	Dormitorio 1	9.44
SUPERFICIE ÚTIL APROX. ESP. INTERIORES		35.67

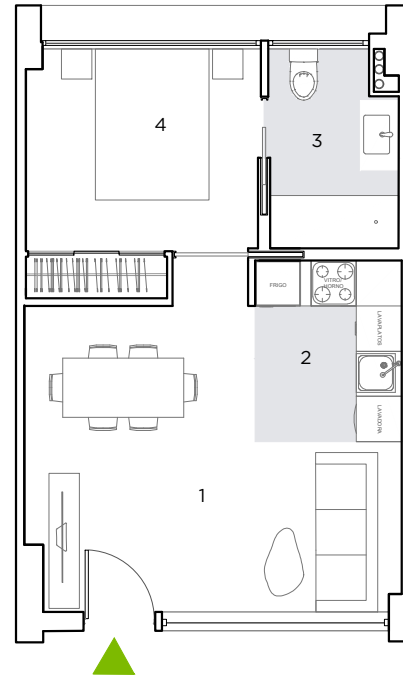

ESCALA 1/100

